



# Porte étanche HHS

## Porte anti-inondation pivotante



### Porte étanche anti crue pivotante HHS

La porte HHS anti-inondation consiste d'une part, en un vantail stable conçu comme un cadre en aluminium garnie des deux côtés par des plaques en aluminium. Ce vantail se ferme sur un encadrement en inox couvrant les quatre côtés de l'ouverture à protéger. L'encadrement en inox est pourvu d'un joint spéciale résistants aux rayons UV et qui, par sa conception est protégé de manière mécanique.

La fermeture de la porte HHS se fait selon le principe de la fermeture d'une porte classique. Lors du mouvement de fermeture le vantail est pressé contre le joint sur les quatre côtés de l'encadrement assurant ainsi l'étanchéité du système.



Cette construction permet une étanchéité sur les deux sens d'arrivée de l'eau.



- Matériel conforme norme PMR (seuil de 20mm),
- Porte étanche pivotante ou 1/2 porte type portillon
- Cadre en inox, corps de la porte en aluminium
- Corps de la porte fixé à l'encadrement par des charnières
- Colonne d'eau possible jusqu'à 18 mètres, version standard 4m de colonne d'eau
- Pose simple (pose en applique)
- Matériel fabriqué sur mesure
- Fonctionnement simple et rapide comme une porte classique
- Idéal pour la protection des locaux électriques, chaufferies, entrée de site, porte d'accès ...
- Fermeture par système de levier d'un seul côté de la porte pour garantir l'étanchéité
- Levier de fermeture avec 2 ou 3 positions (selon dimension)
- Fabrication en 1 vantail ou 2 vantaux selon dimension.
- Classe d'étanchéité T1 et Certification CE – TUV – LGA et de l'Agence Européenne de protection contre les inondations
- Système d'ouverture et de fermeture réversible, Sens de d'ouverture réversible
- Option : Mise en peinture porte et encadrement
- Option : Fermeture par système cadénassable (cadenas non fourni)




MSEI Environnement  
Tél : 03 44 12 13 30  
www.msei-env.fr  
mail : msei@msei-env.fr

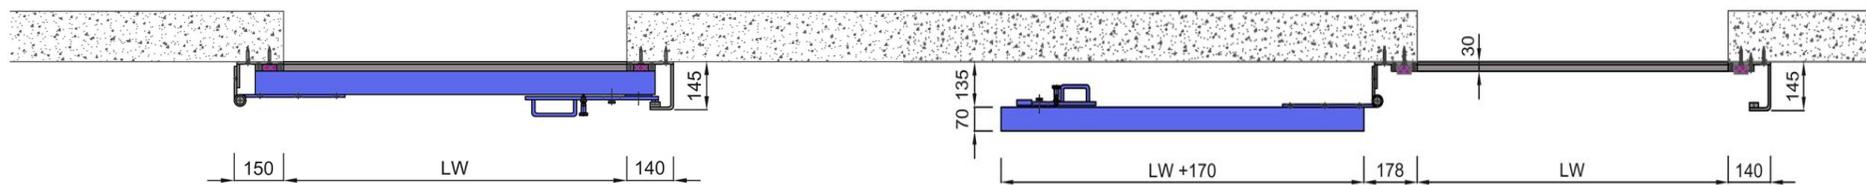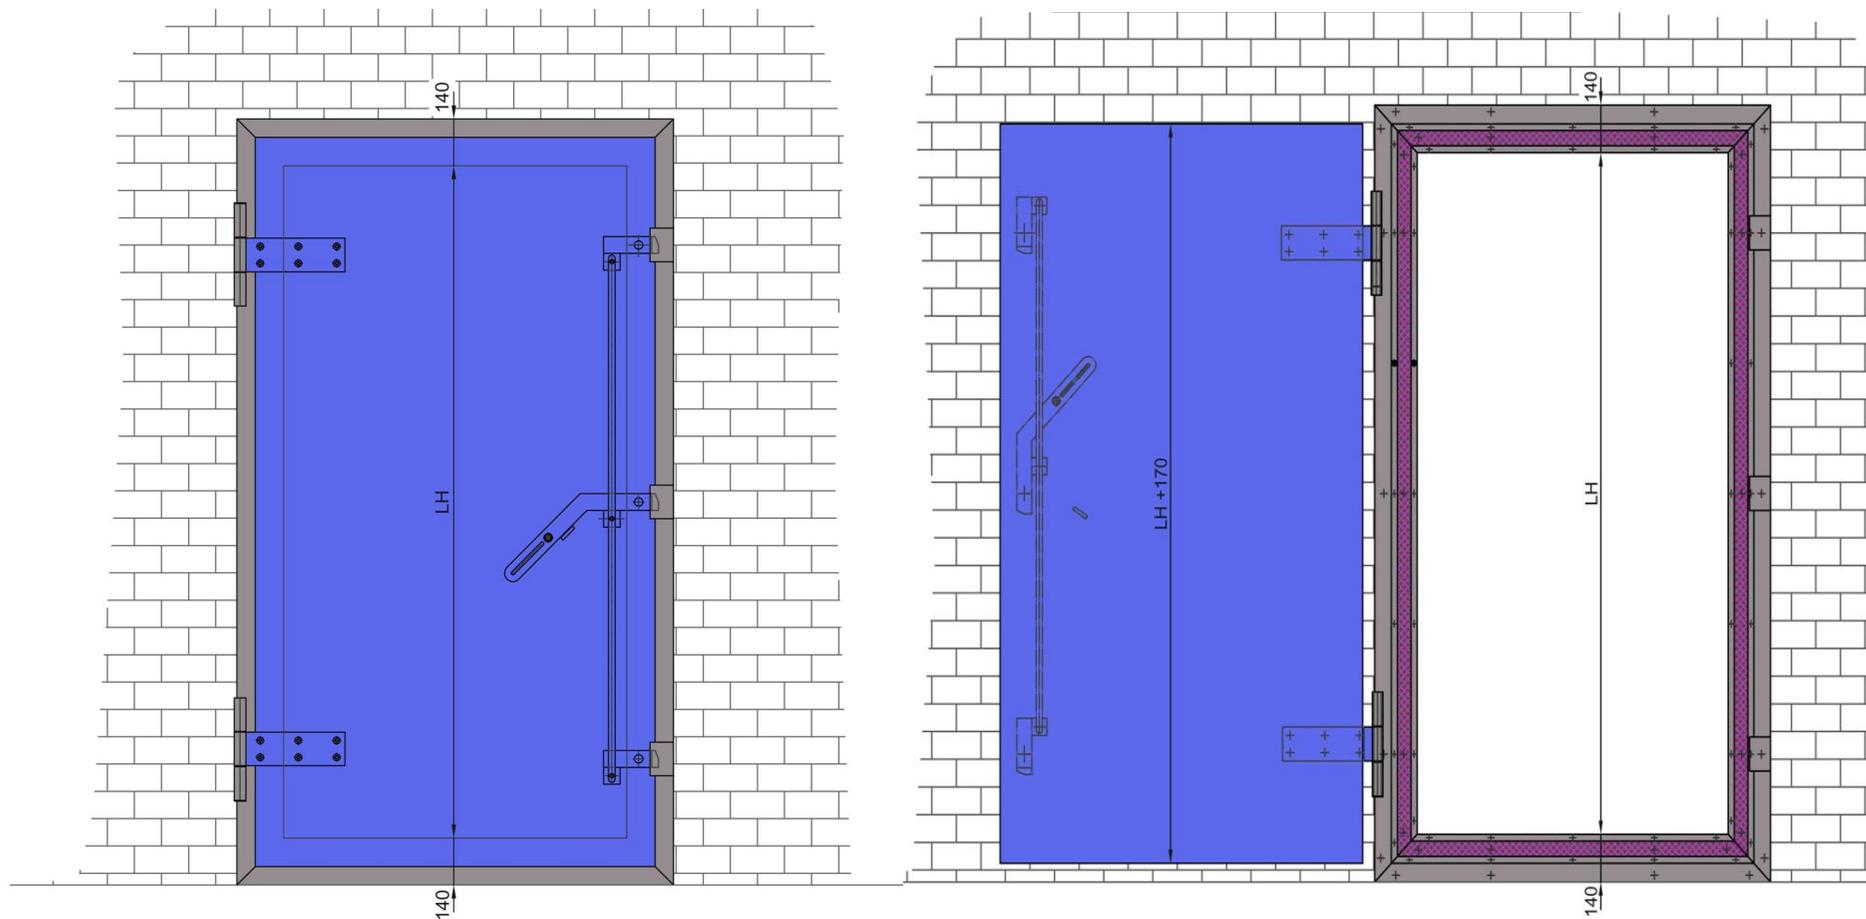


**MSEI ENVIRONNEMENT**

Plan type porte HHS lw 900 x ht 1890mm

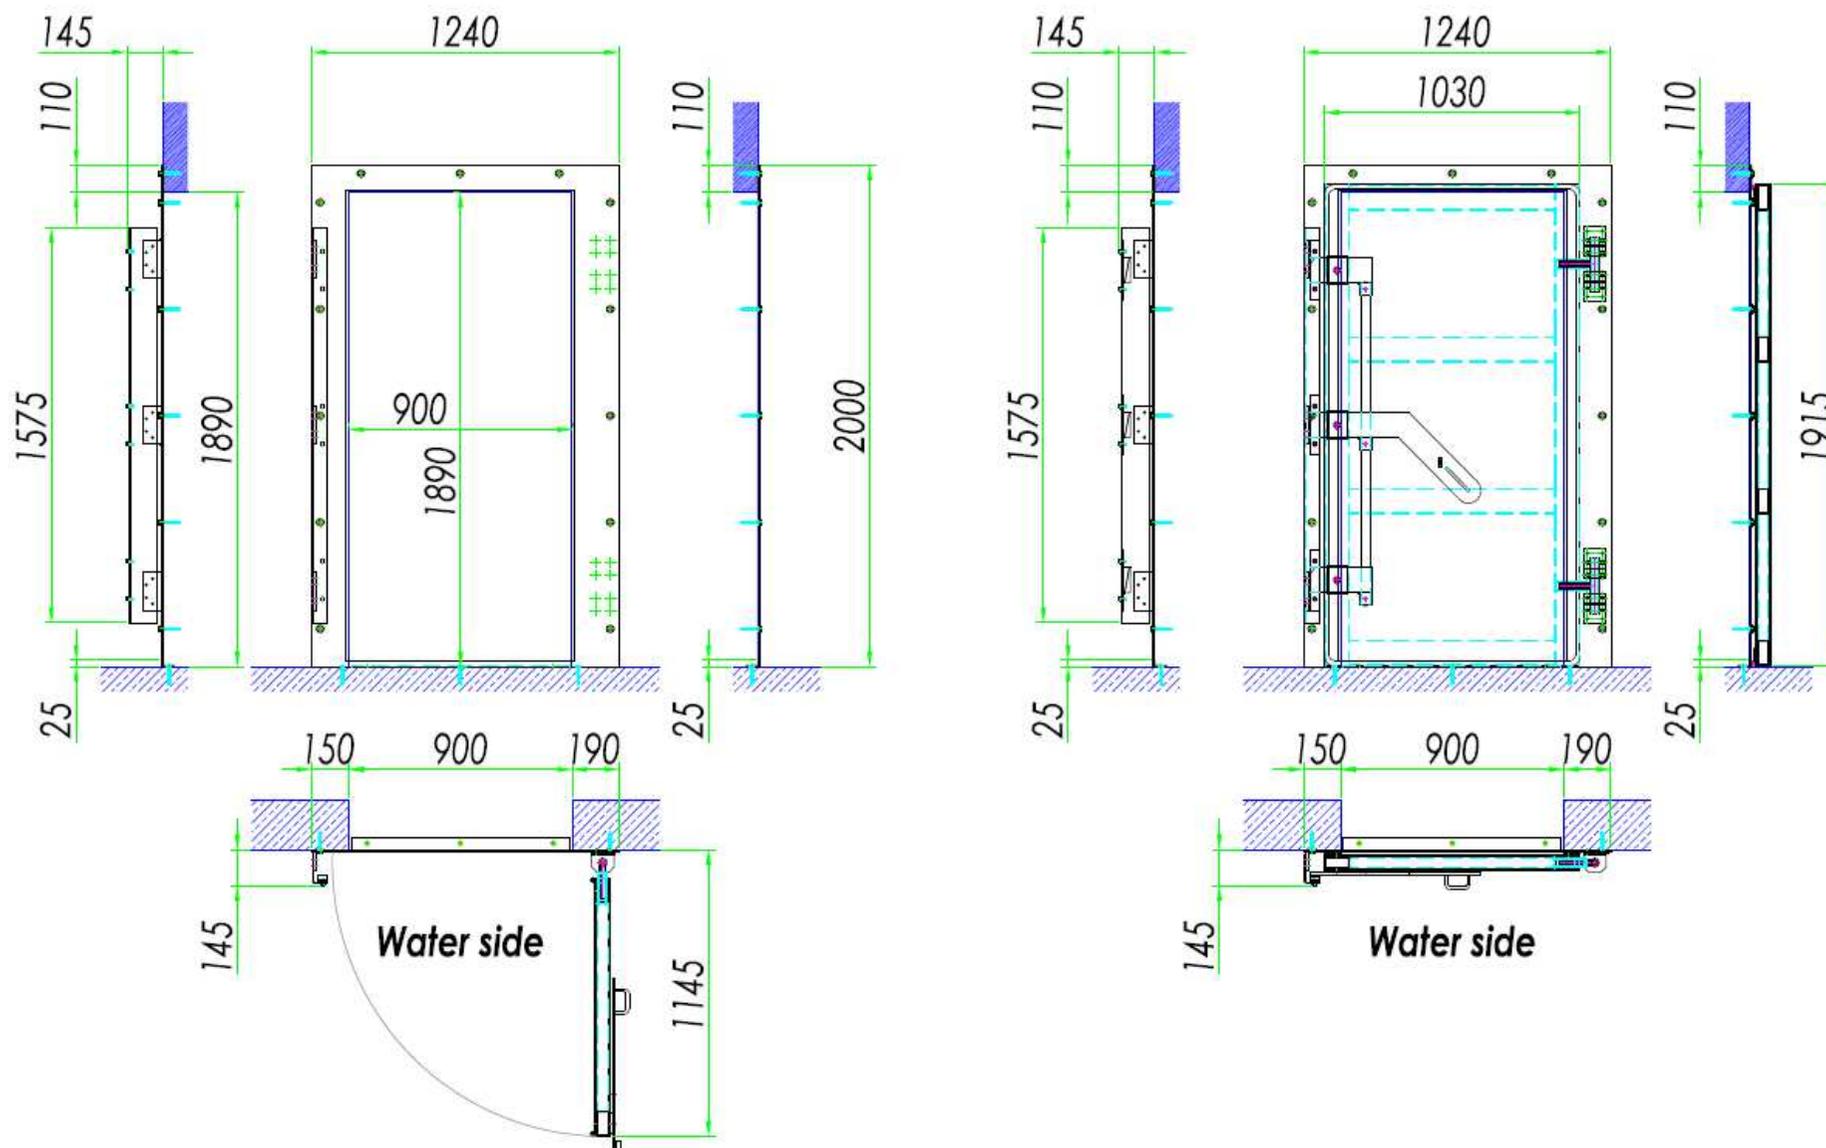

**MSEI ENVIRONNEMENT**

Plan type Portillon HHS lw 895 x ht 1300mm

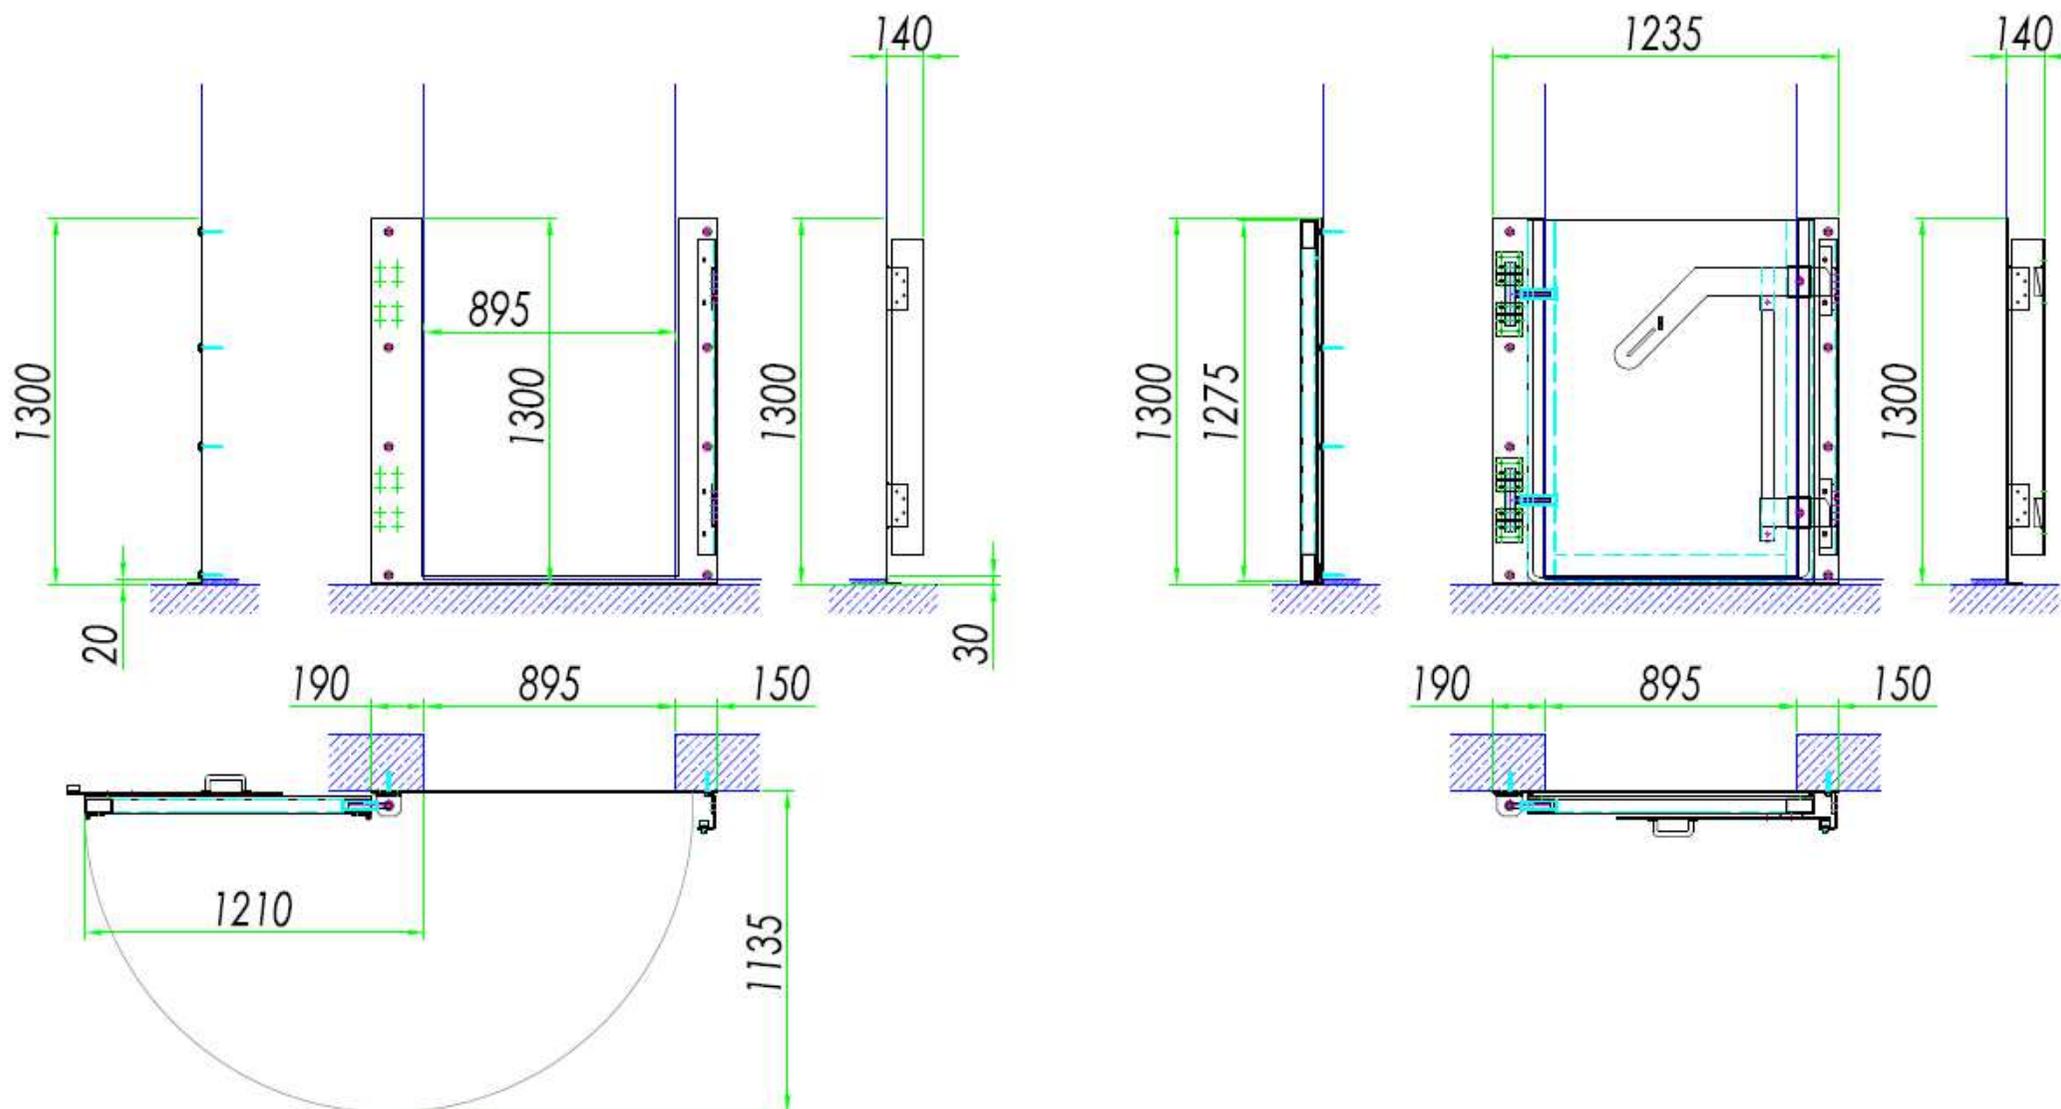

**MSEI ENVIRONNEMENT**



**MSEI ENVIRONNEMENT**

BP 70625 – 60006 BEAUVAIS Cedex - Tél. 03 44 12 13 30 – email : [msei@msei-env.fr](mailto:msei@msei-env.fr) – [www.msei-env.fr](http://www.msei-env.fr)  
MSEI SARL au capital de 50400 Euros – RCS Beauvais 402376396 – SIRET 40237639600063 - APE 7112B – N° TVA FR 90402376396



**MSEI ENVIRONNEMENT**

BP 70625 – 60006 BEAUVAIS Cedex - Tél. 03 44 12 13 30 – email : [msei@msei-env.fr](mailto:msei@msei-env.fr) – [www.msei-env.fr](http://www.msei-env.fr)  
MSEI SARL au capital de 50400 Euros – RCS Beauvais 402376396 – SIRET 40237639600063 - APE 7112B – N° TVA FR 90402376396



**MSEI ENVIRONNEMENT**

BP 70625 – 60006 BEAUVAIS Cedex - Tél. 03 44 12 13 30 – email : [msei@msei-env.fr](mailto:msei@msei-env.fr) – [www.msei-env.fr](http://www.msei-env.fr)  
MSEI SARL au capital de 50400 Euros – RCS Beauvais 402376396 – SIRET 40237639600063 - APE 7112B – N° TVA FR 90402376396